



Urząd Miasta Biłgoraj

Plac Wolności 16

23-400 Biłgoraj

Kontakt:

Urząd: 84 686 96 35

Właściciel : 509 117 148

BIŁGORAJ dz. nr 175 ark. 8

POWIERZCHNIA: 0,2415 ha

WŁAŚCICIEL: prywatny

DOJAZD: od ul. Stefana Barorego,

PRZEZNACZENIE W MPZP: zieleń izolacyjna,
przemysł usługi


LOTNISKO: Lublin 86km, Rzeszów 91km

KOLEJ: bocznica 1km , tory 100m

DROGI: A4 -70km, S-19 – 15km, S-17 – 20km

PRZEJŚCIE GRANICZNE: Hrebenne 92 km

Dodatkowe informacje: teren niezabudowany, niezbrojony o regularnym kształcie działki, Greenfield

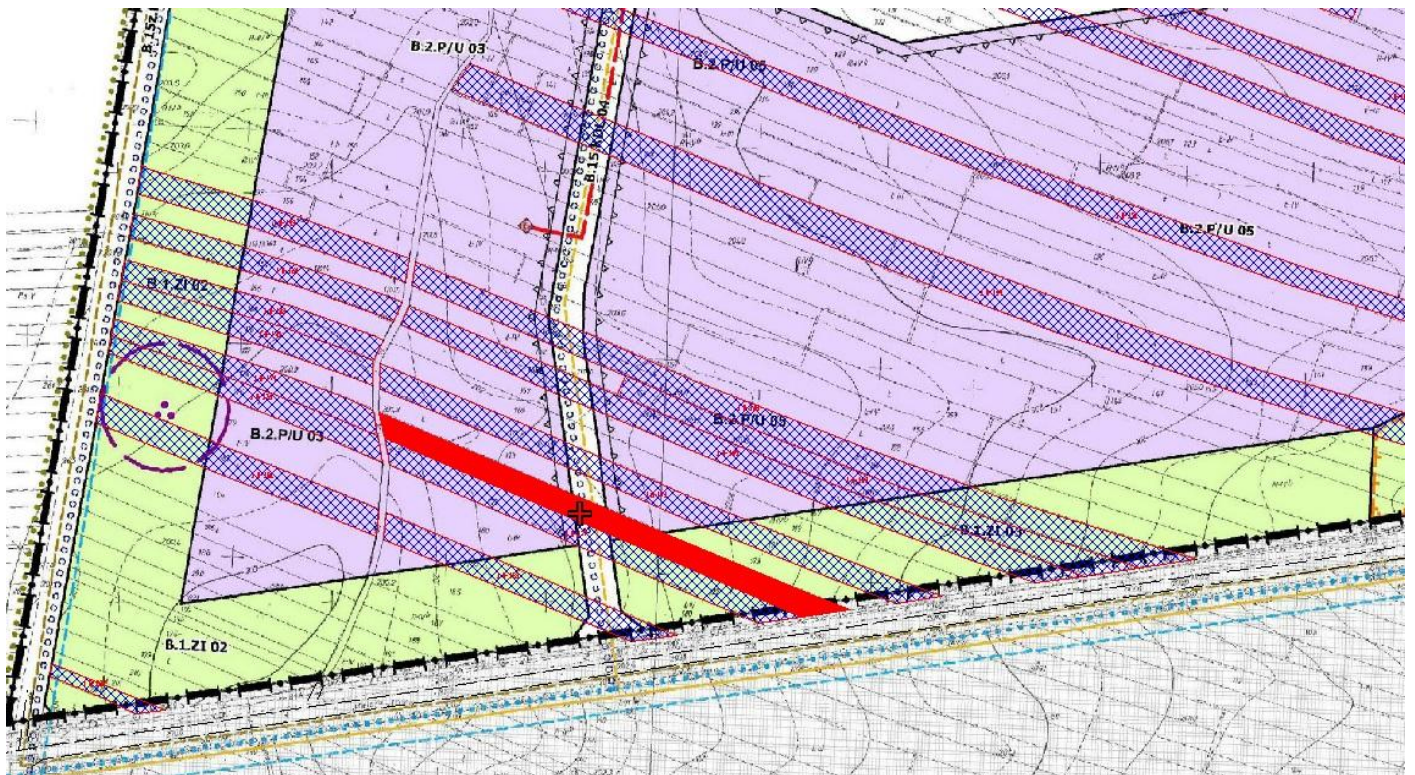

położenie działki na tle aktualnego mpzp